


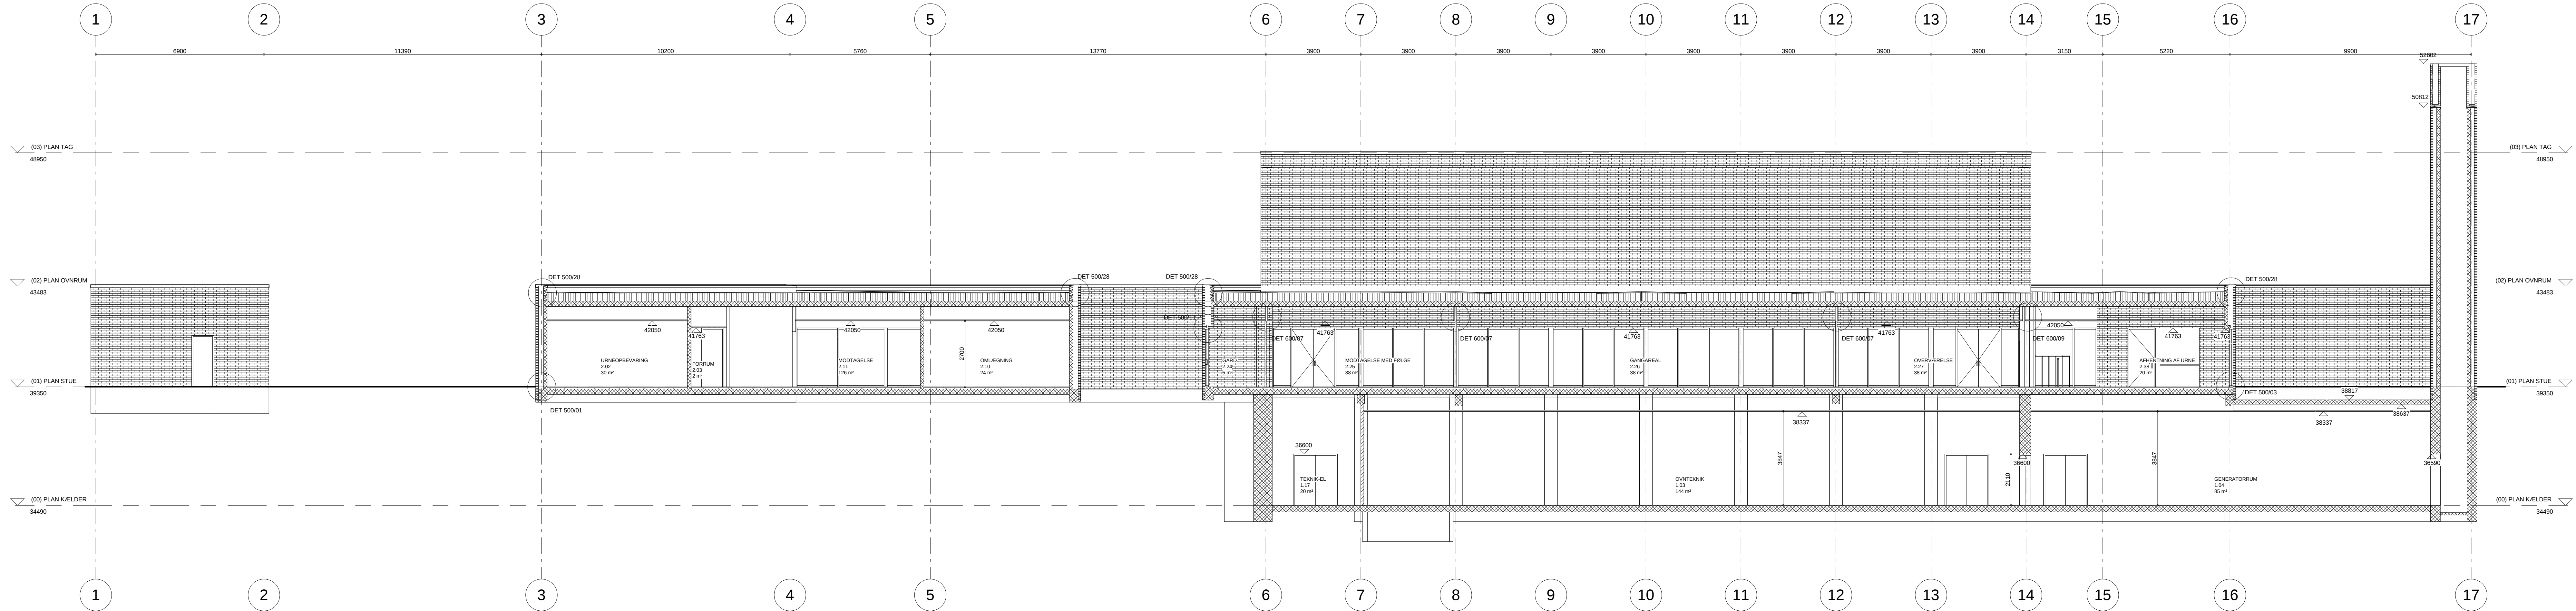

H:
G:
F:
E:
D:
C:
B:
A:

Revision: Dato: Sign.: Kontrol: Godk.:

FÆLLESKREMATORIET - Sjælland og Lolland-Falster

Emne: SNIT A-A

Mål:	Dato:	Sign.:	Kontrol:	Godk.:	Tegningsnr.:	Revision:
1 : 100	2012.02.15	JEL	OLH	OLH	T-A-B1-X-3-200	

ELINDCO BYGGEFIRMA A/S TOTALENTREPRENØR	NORDMARKSVEJ 49 4040 JYLLINGE	Telefon: 46 76 07 00	WWW: elindco.dk	Sagsnr.:
--	----------------------------------	-------------------------	--------------------	----------

HANSEN, CARLSEN OG FRØLUND A/S RÅDGIVENDE INGENIØRER	HØRKÆR 16 2730 HERLEV	Telefon: 33 78 79 80	WWW: hcf.dk	Sagsnr.:
---	--------------------------	-------------------------	----------------	----------

JØRN LANGVAD A/S ARKITEKTFIRMA M. A. A. DANSKE ARK	GL. HOVEDGADE 10F 2970 HØRSHOLM	Telefon: 45 86 41 16	WWW: langvad.dk	Sagsnr.:
---	------------------------------------	-------------------------	--------------------	----------